

ASSAN PANEL

SANAYİ VE TİCARET A.Ş.

Содержание чертежа:

ASSAN PANEL

ДЕТАЛЬНЫЙ ЧЕРТЕЖ МОНТАЖА ПАНЕЛИ НА
ВЫСТУП ФАСАДА

Дата:

06.03.2009

Чертеж №:

49


Выполнил:

Ред.

Масштаб:

1/10

Документ №:

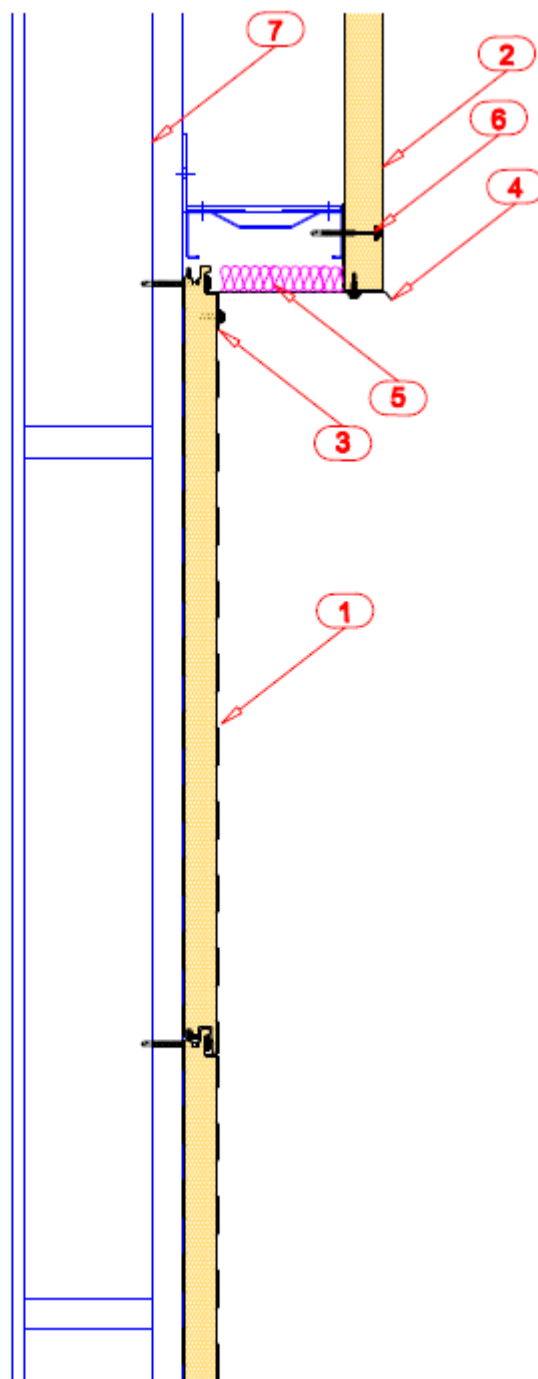

- 1. ФАСАДНАЯ ПАНЕЛЬ ГОРИЗОНТАЛЬНОЙ УСТАНОВКИ (MASTER PANEL W)
- 2. ФАСАДНАЯ ПАНЕЛЬ ВЕРТИКАЛЬНОЙ УСТАНОВКИ (MASTER PANEL W)
- 3. ЗАВЕРШАЮЩАЯ НАКЛАДКА
- 4. ОТЛИВ
- 5. ТЕПЛОИЗОЛЯЦИЯ
- 6. СОЕДИНИТЕЛЬНЫЙ ЭЛЕМЕНТ
- 7. СТАЛЬНАЯ КОНСТРУКЦИЯ