

ASSAN PANEL

SANAYİ VE TİCARET A.Ş.

Содержание чертежа:

ASSAN PANEL

ДЕТАЛЬНЫЙ ЧЕТРЕЖ КАРНИЗА

Дата:

24.04.2008

Чертеж №:

8

Выполнил:


Ред.

Масштаб:

1/10

Документ №:

D4

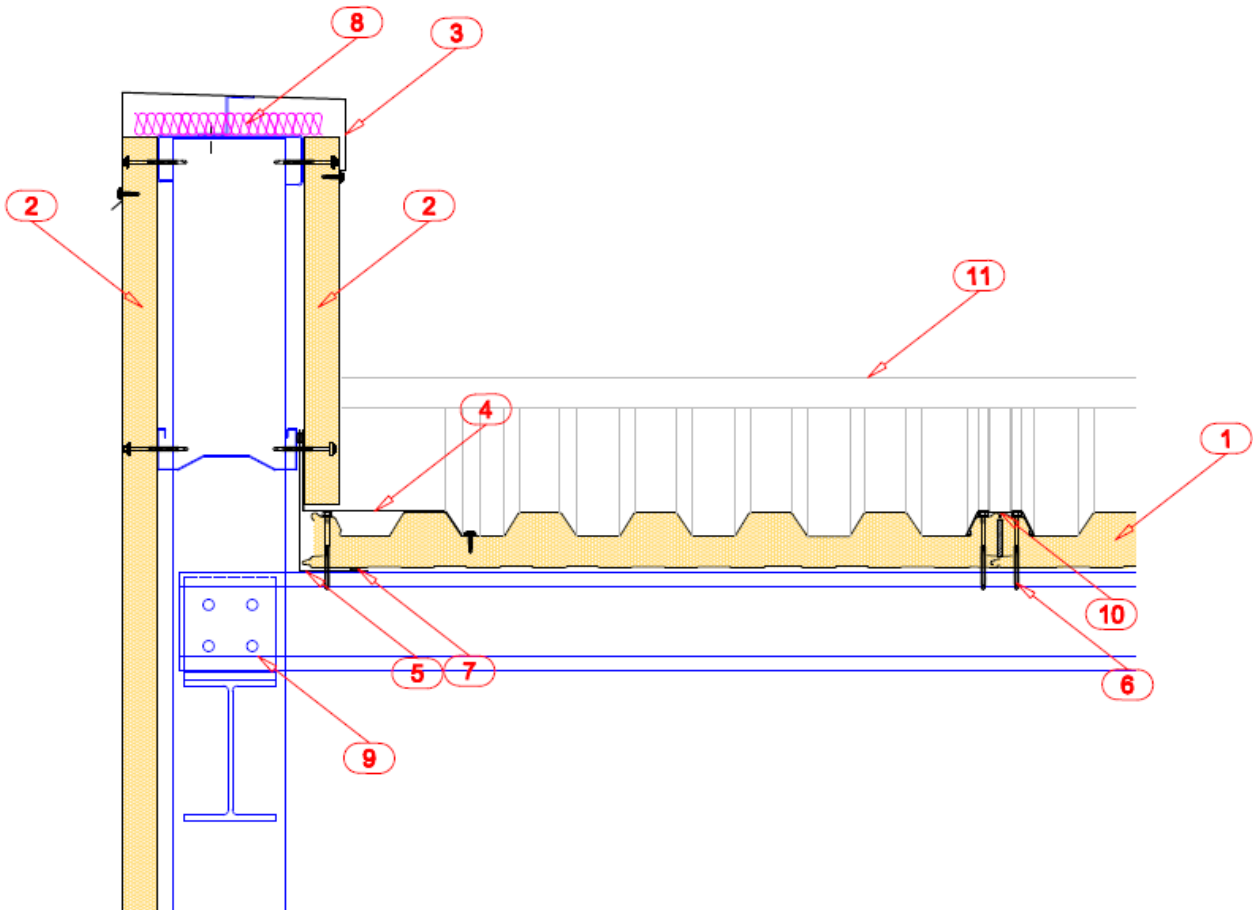

- 1. КРОВЕЛЬНАЯ ПАНЕЛЬ С НАКЛАДНЫМ ПРОФИЛЕМ (MASTER PANEL R3)
- 2. ФАСАДНАЯ ПАНЕЛЬ (MASTER PANEL W)
- 3. ОТЛИВ КАРНИЗА
- 4. ВЕРХНЯЯ ЗАВЕРШАЮЩАЯ НАКЛАДКА ПАНЕЛИ
- 5. ТОРЦЕВАЯ НИЖНЯЯ НАКЛАДКА
- 6. СОЕДИНИТЕЛЬНЫЙ ЭЛЕМЕНТ
- 7. БУТИЛОВАЯ ЛЕНТА
- 8. ТЕПЛОИЗОЛЯЦИЯ
- 9. СТАЛЬНАЯ КОНСТРУКЦИЯ
- 10. Специальный накладной профиль
- 11. КОНЬКОВЫЙ ШАБЛОН