

ASSAN PANEL

SANAYİ VE TİCARET A.Ş.

Çizim içeriği:

ASSAN PANEL

SOĞUK ODA PANEL ASKI DETAYI

Tarih: 30.11.2010


Çizim no: 54

Çizen:

Rev.

Ölçek: 1/10

Dosya no:

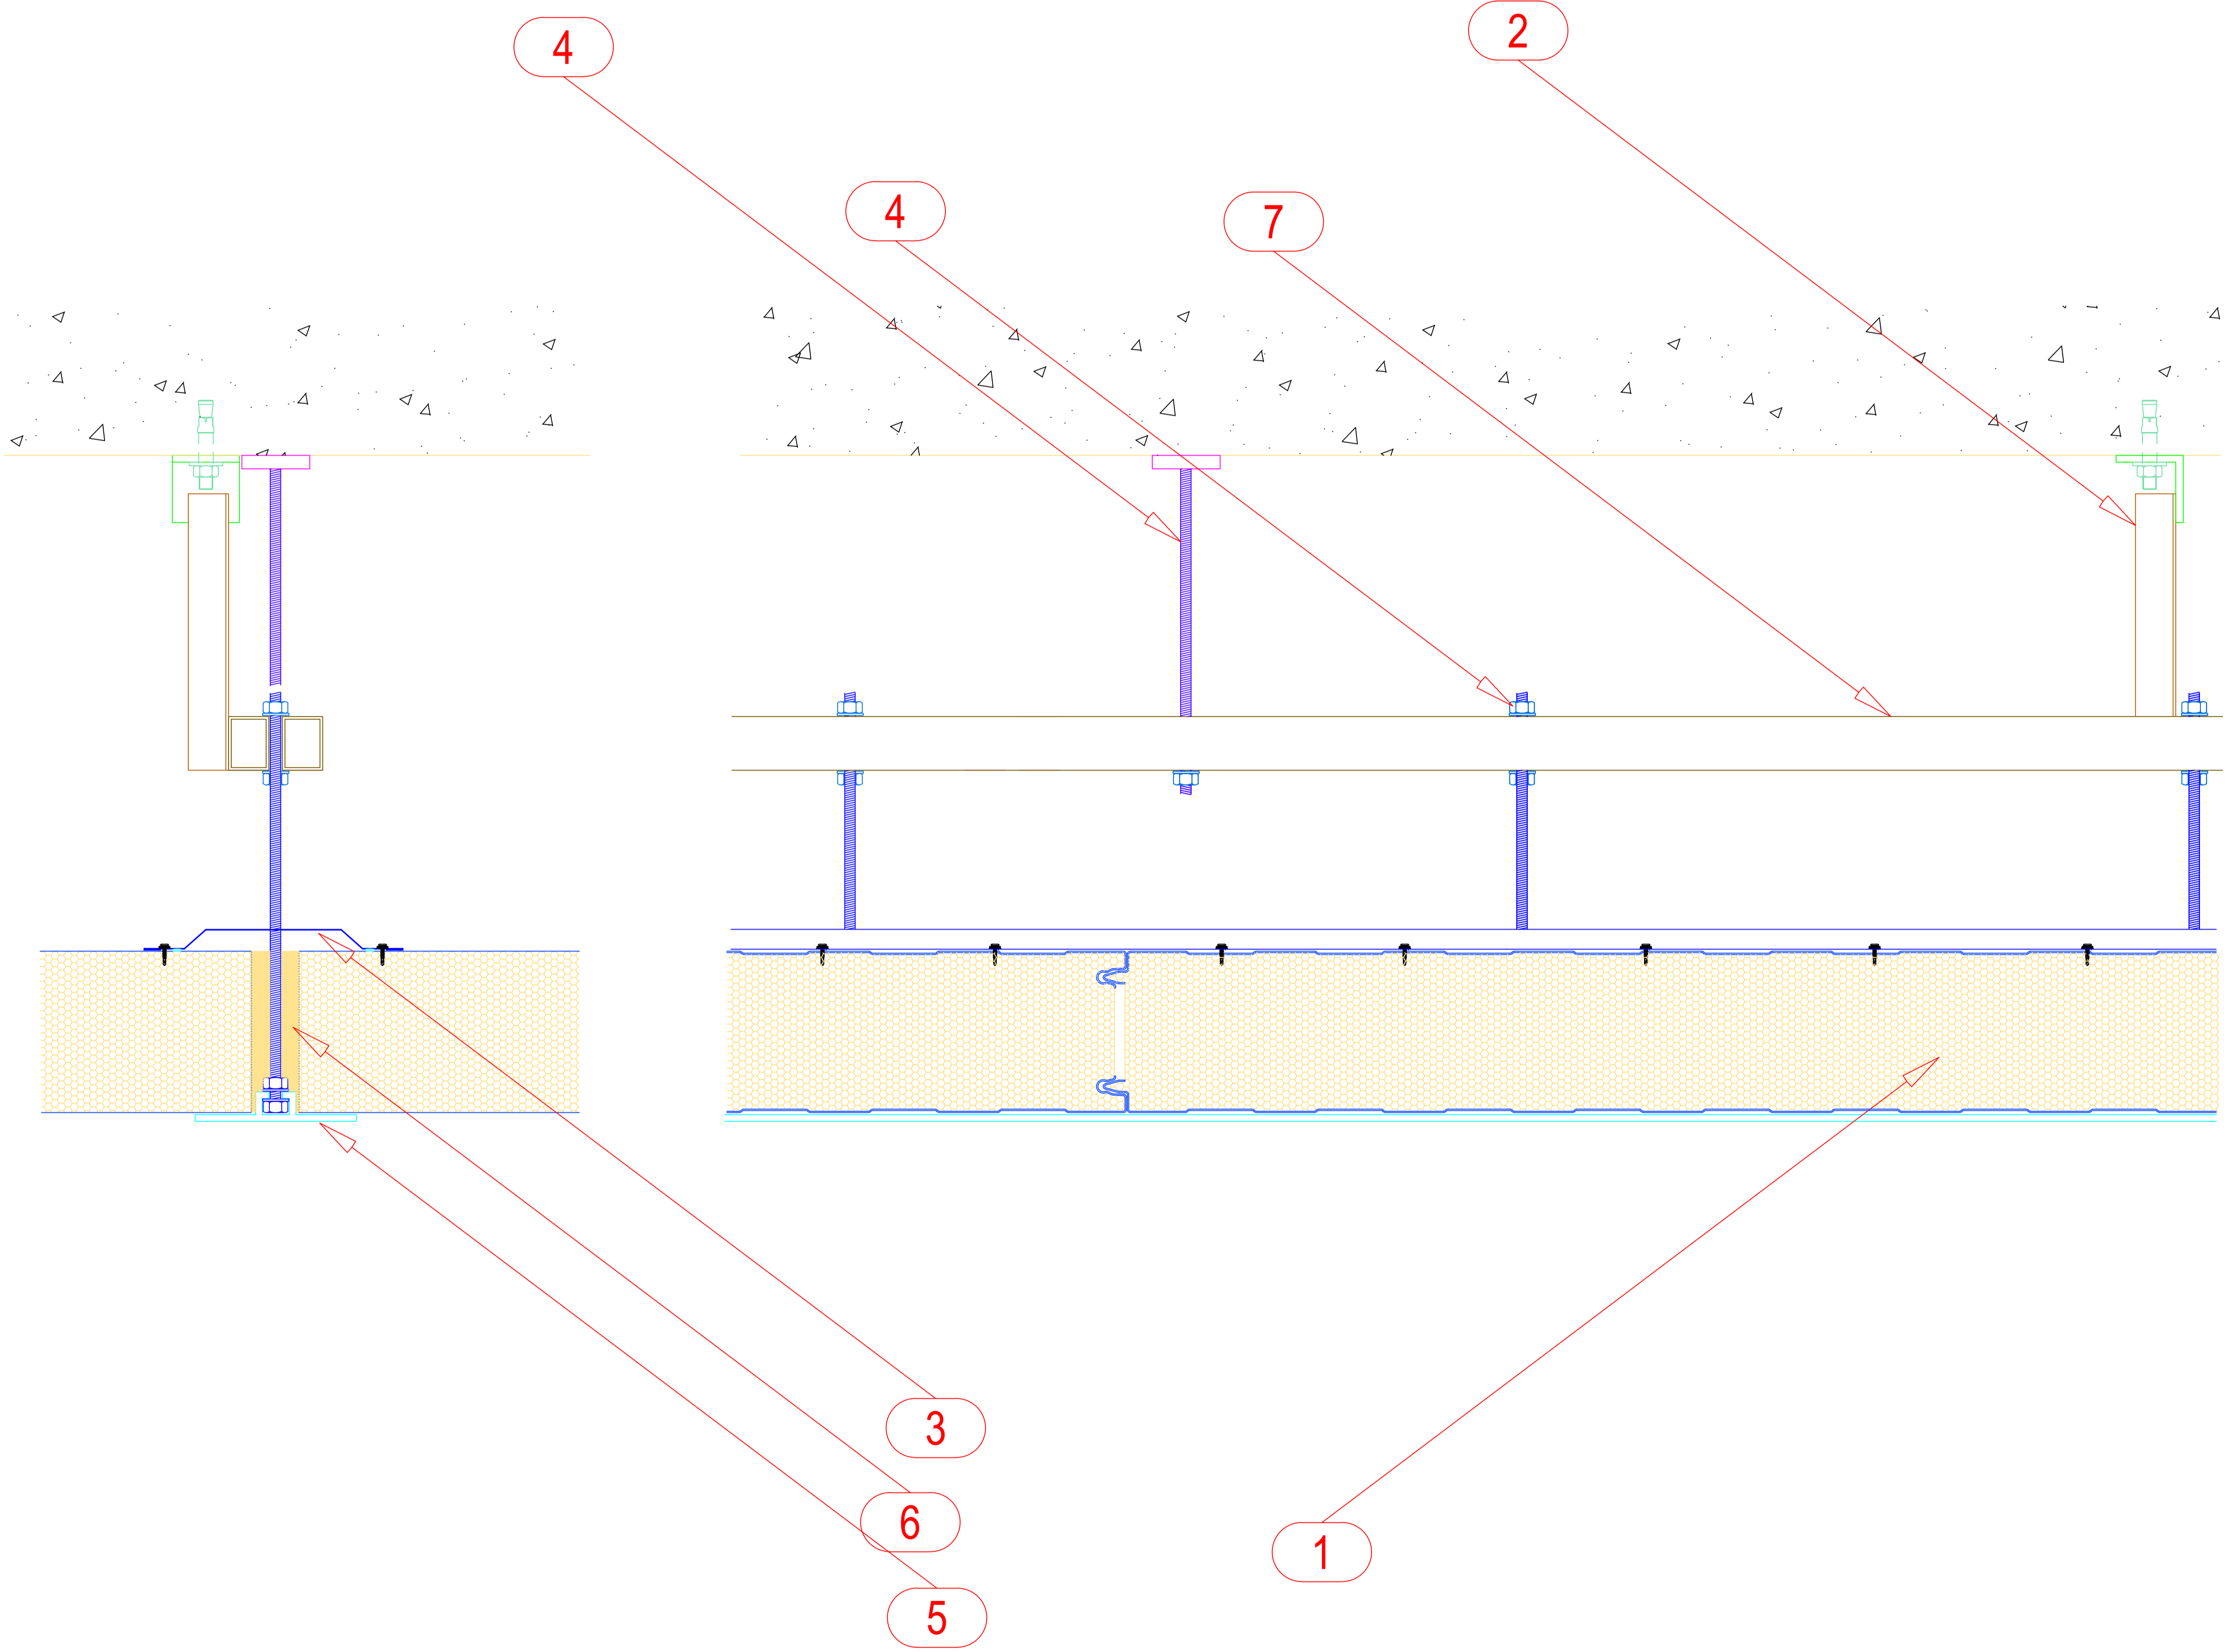

- 1. SOĞUK ODA PANELİ (MASTER PANEL CS)
- 2. ANKRAJ
- 3. KAPAMA AKSESUARİ
- 4. ASKI TİJİ
- 5. ASKI PROFİLİ
- 6. PU KÖPÜK
- 7. TAŞIYICI KONSTRÜKSİYON