

ASSAN PANEL

SANAYİ VE TİCARET A.Ş.

Çizim içeriği:

ASSAN PANEL

SOĞUK ODA PANELİ İLE CEPHE PANELİ
BİRLEŞİM DETAYI

Tarih: 23.02.2009


Çizim no: 47

Çizen:


Rev.

Ölçek: 1/10

Dosya no:

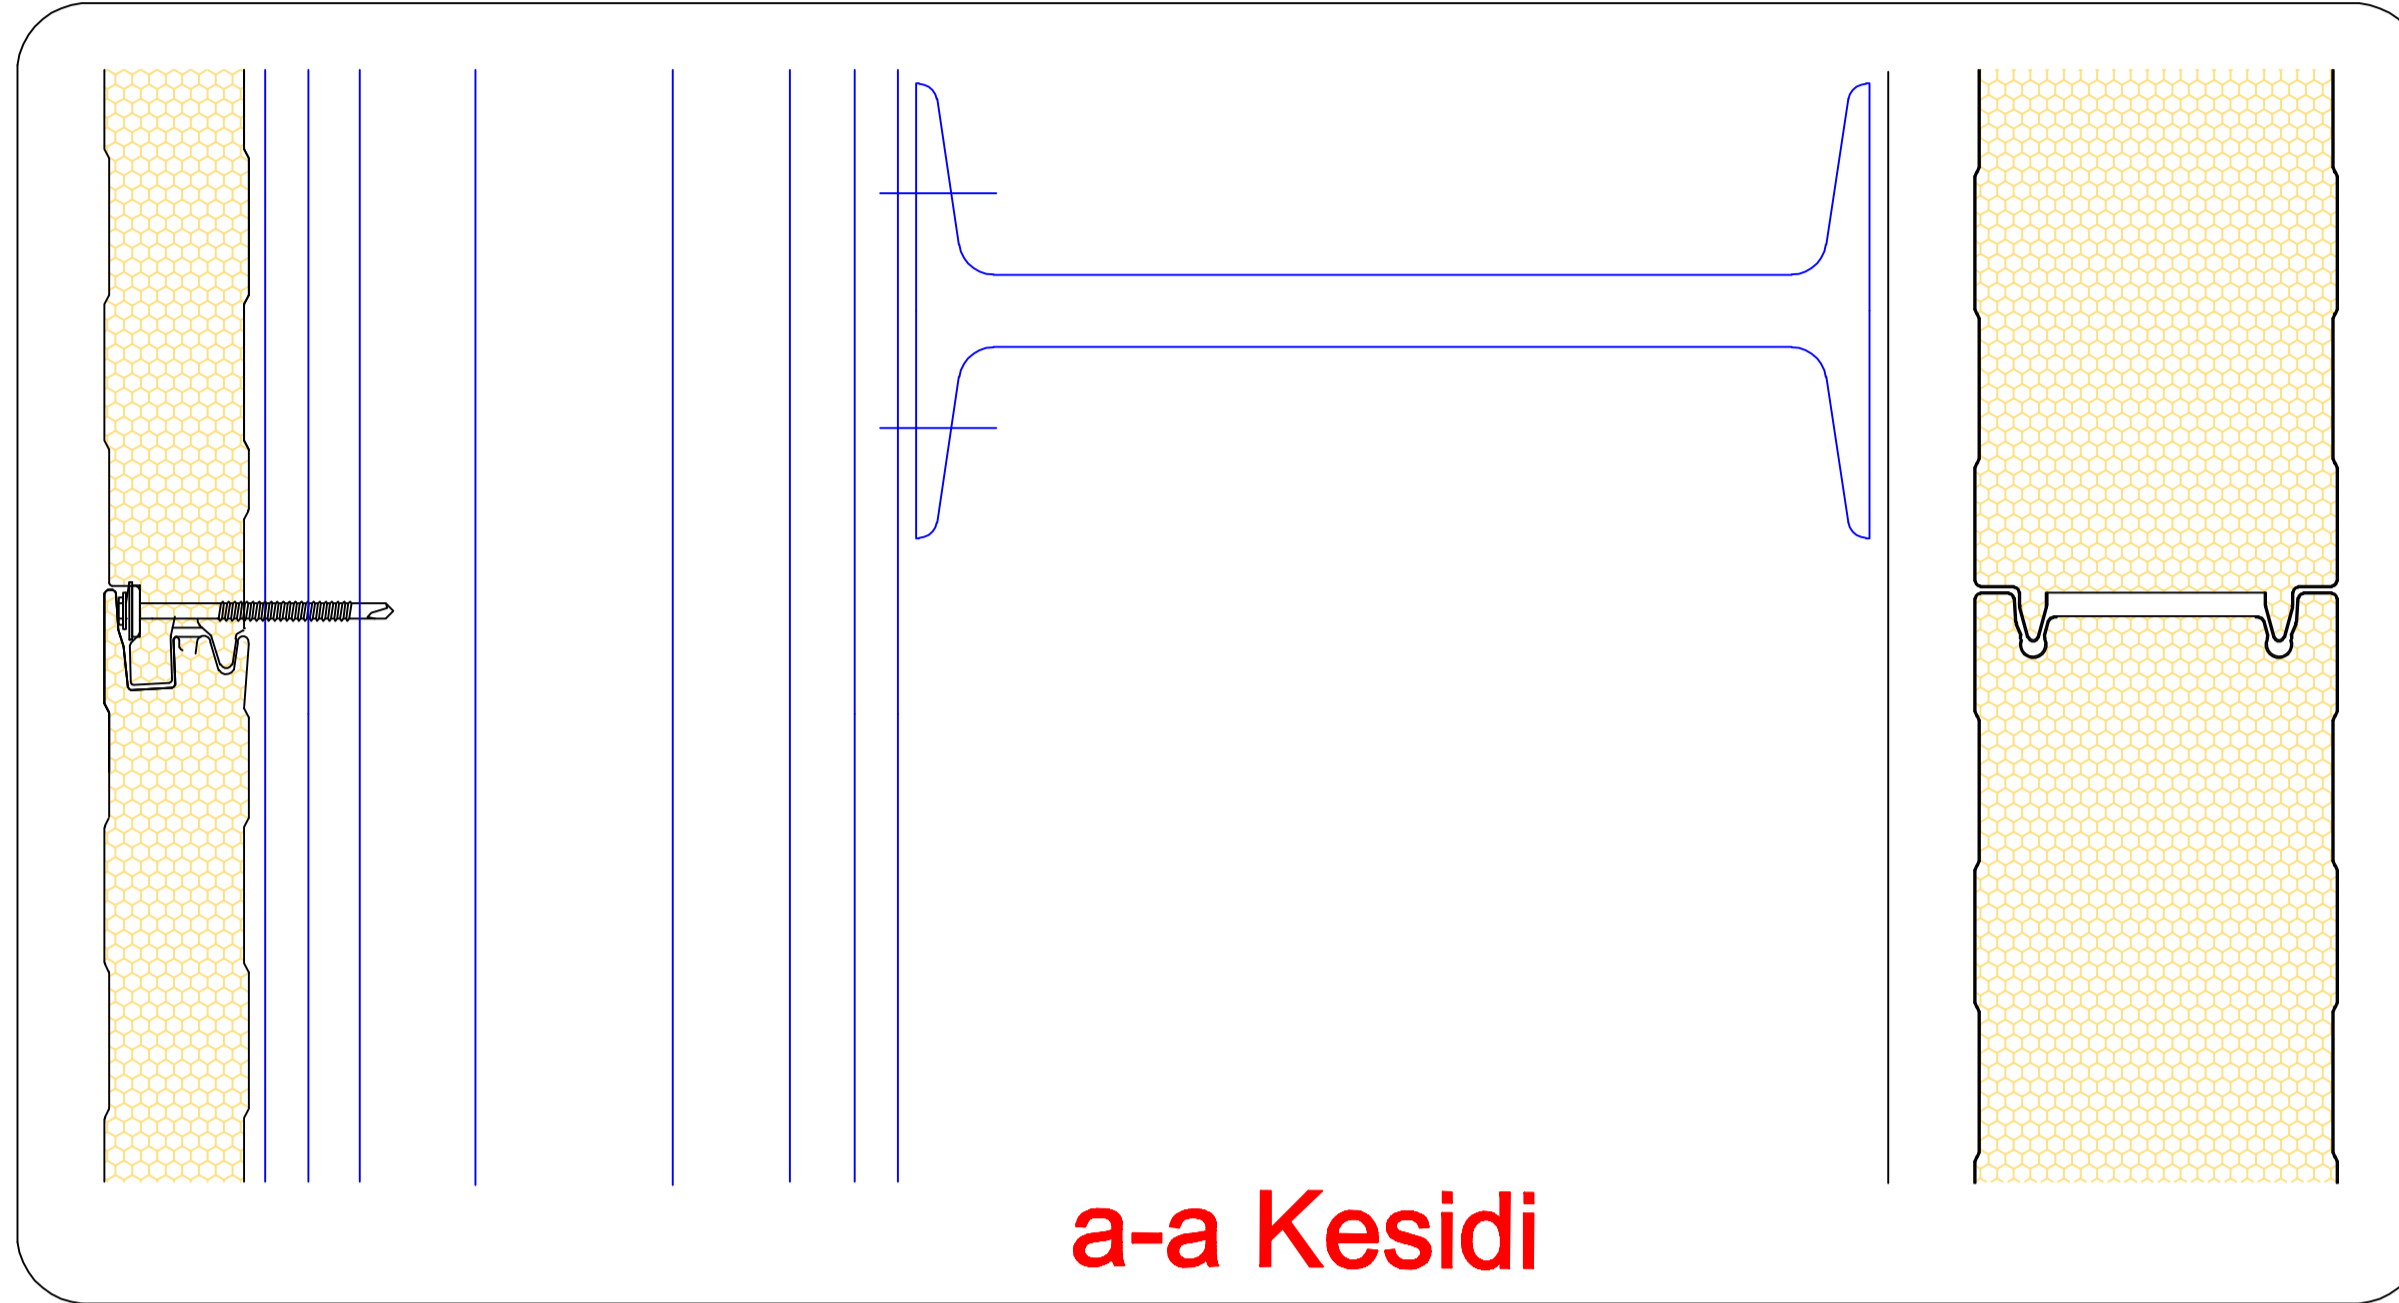

- 1. SOĞUK ODA PANELİ (MASTER PANEL CS)
- 2. CEPHE PANELİ (MASTER PANEL W)
- 3. BAĞLANTI ELEMANI
- 4. KAPAMA AKSESUARI
- 5. L PROFİL
- 6. SU YALITIMI
- 7. ISI YALITIMI
- 8. SİLİKON
- 9. DONATILI DÖŞEME BETONU
- 10. TOPUK BETONU
- 11. ÇELİK KONSTRÜKSİYON
- 12. DAMLALIK PROFİLİ

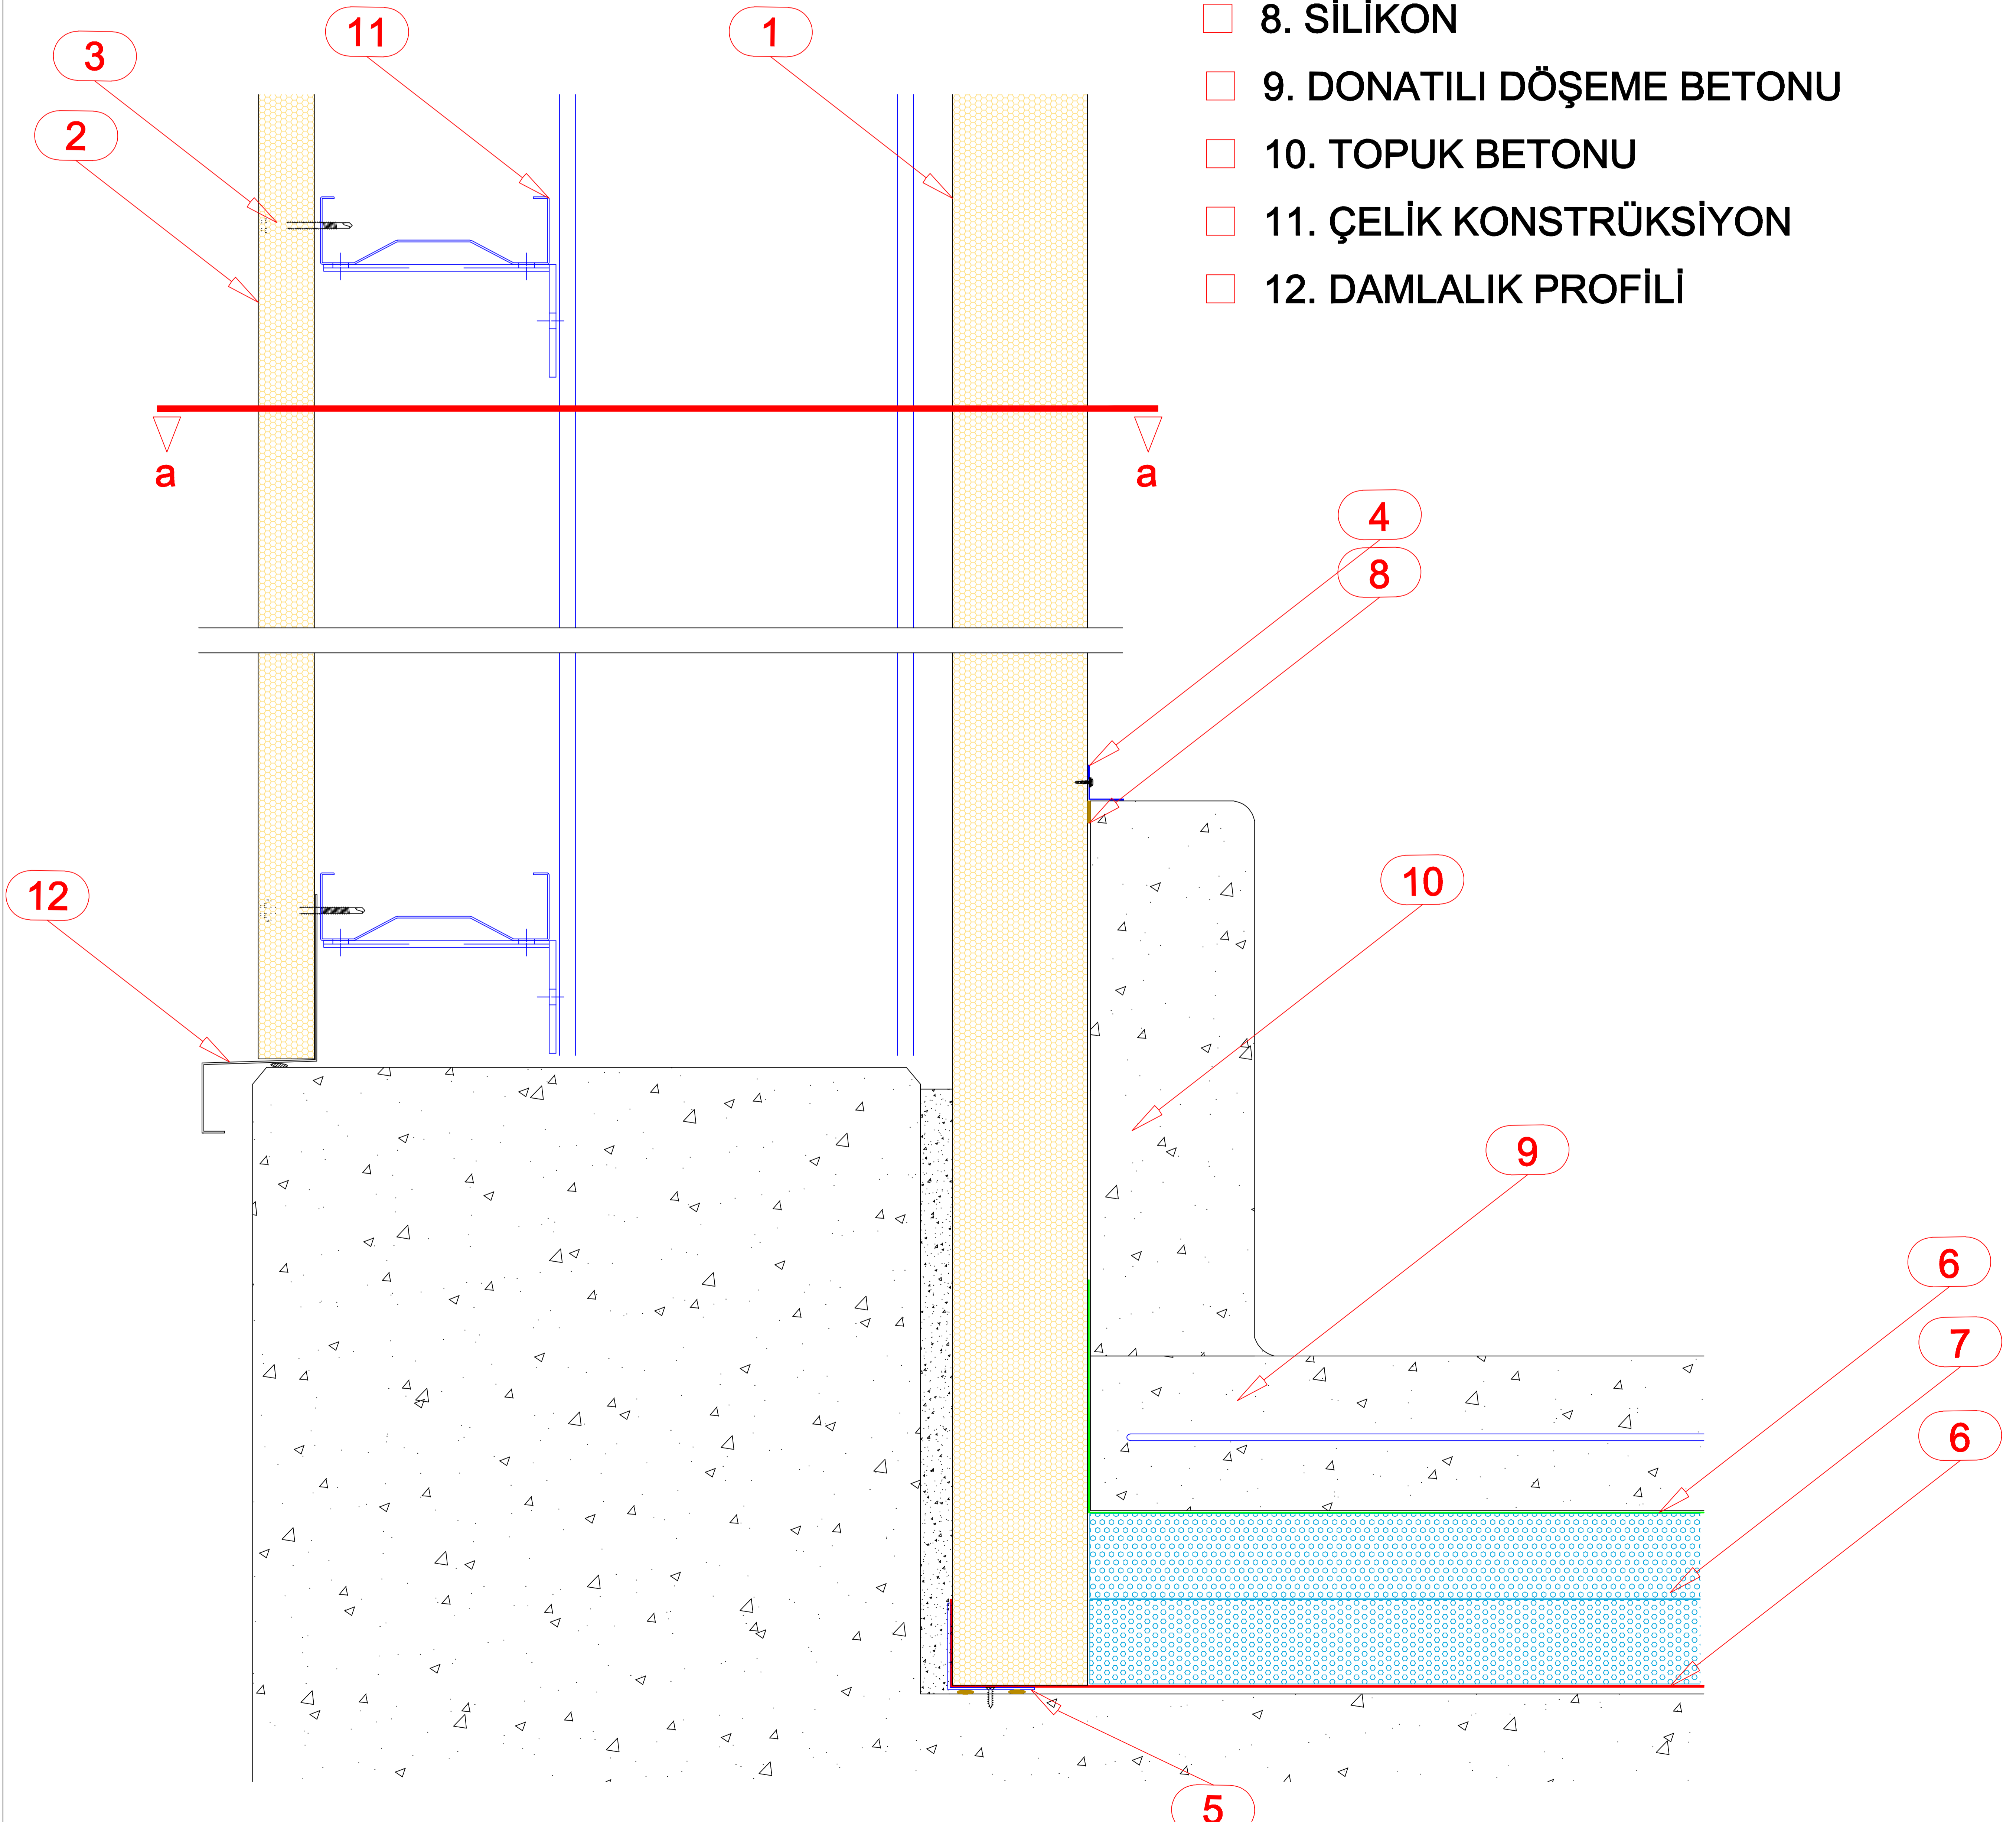

Prensip Detaylarda kullanılan malzemeler öneri niteliğinde olup, her proje koşullarına göre kontrol edilmelidir.