

# ASSAN PANEL

SANAYİ VE TİCARET A.Ş.

Çizim içeriği:

ASSAN PANEL

SOĞUK ODA PANEL ZEMİN BİRLEŞİM DETAYI

Tarih: 20.02.2009


Çizim no: 44

Çizen:

Rev.

Ölçek: 1/10

Dosya no:

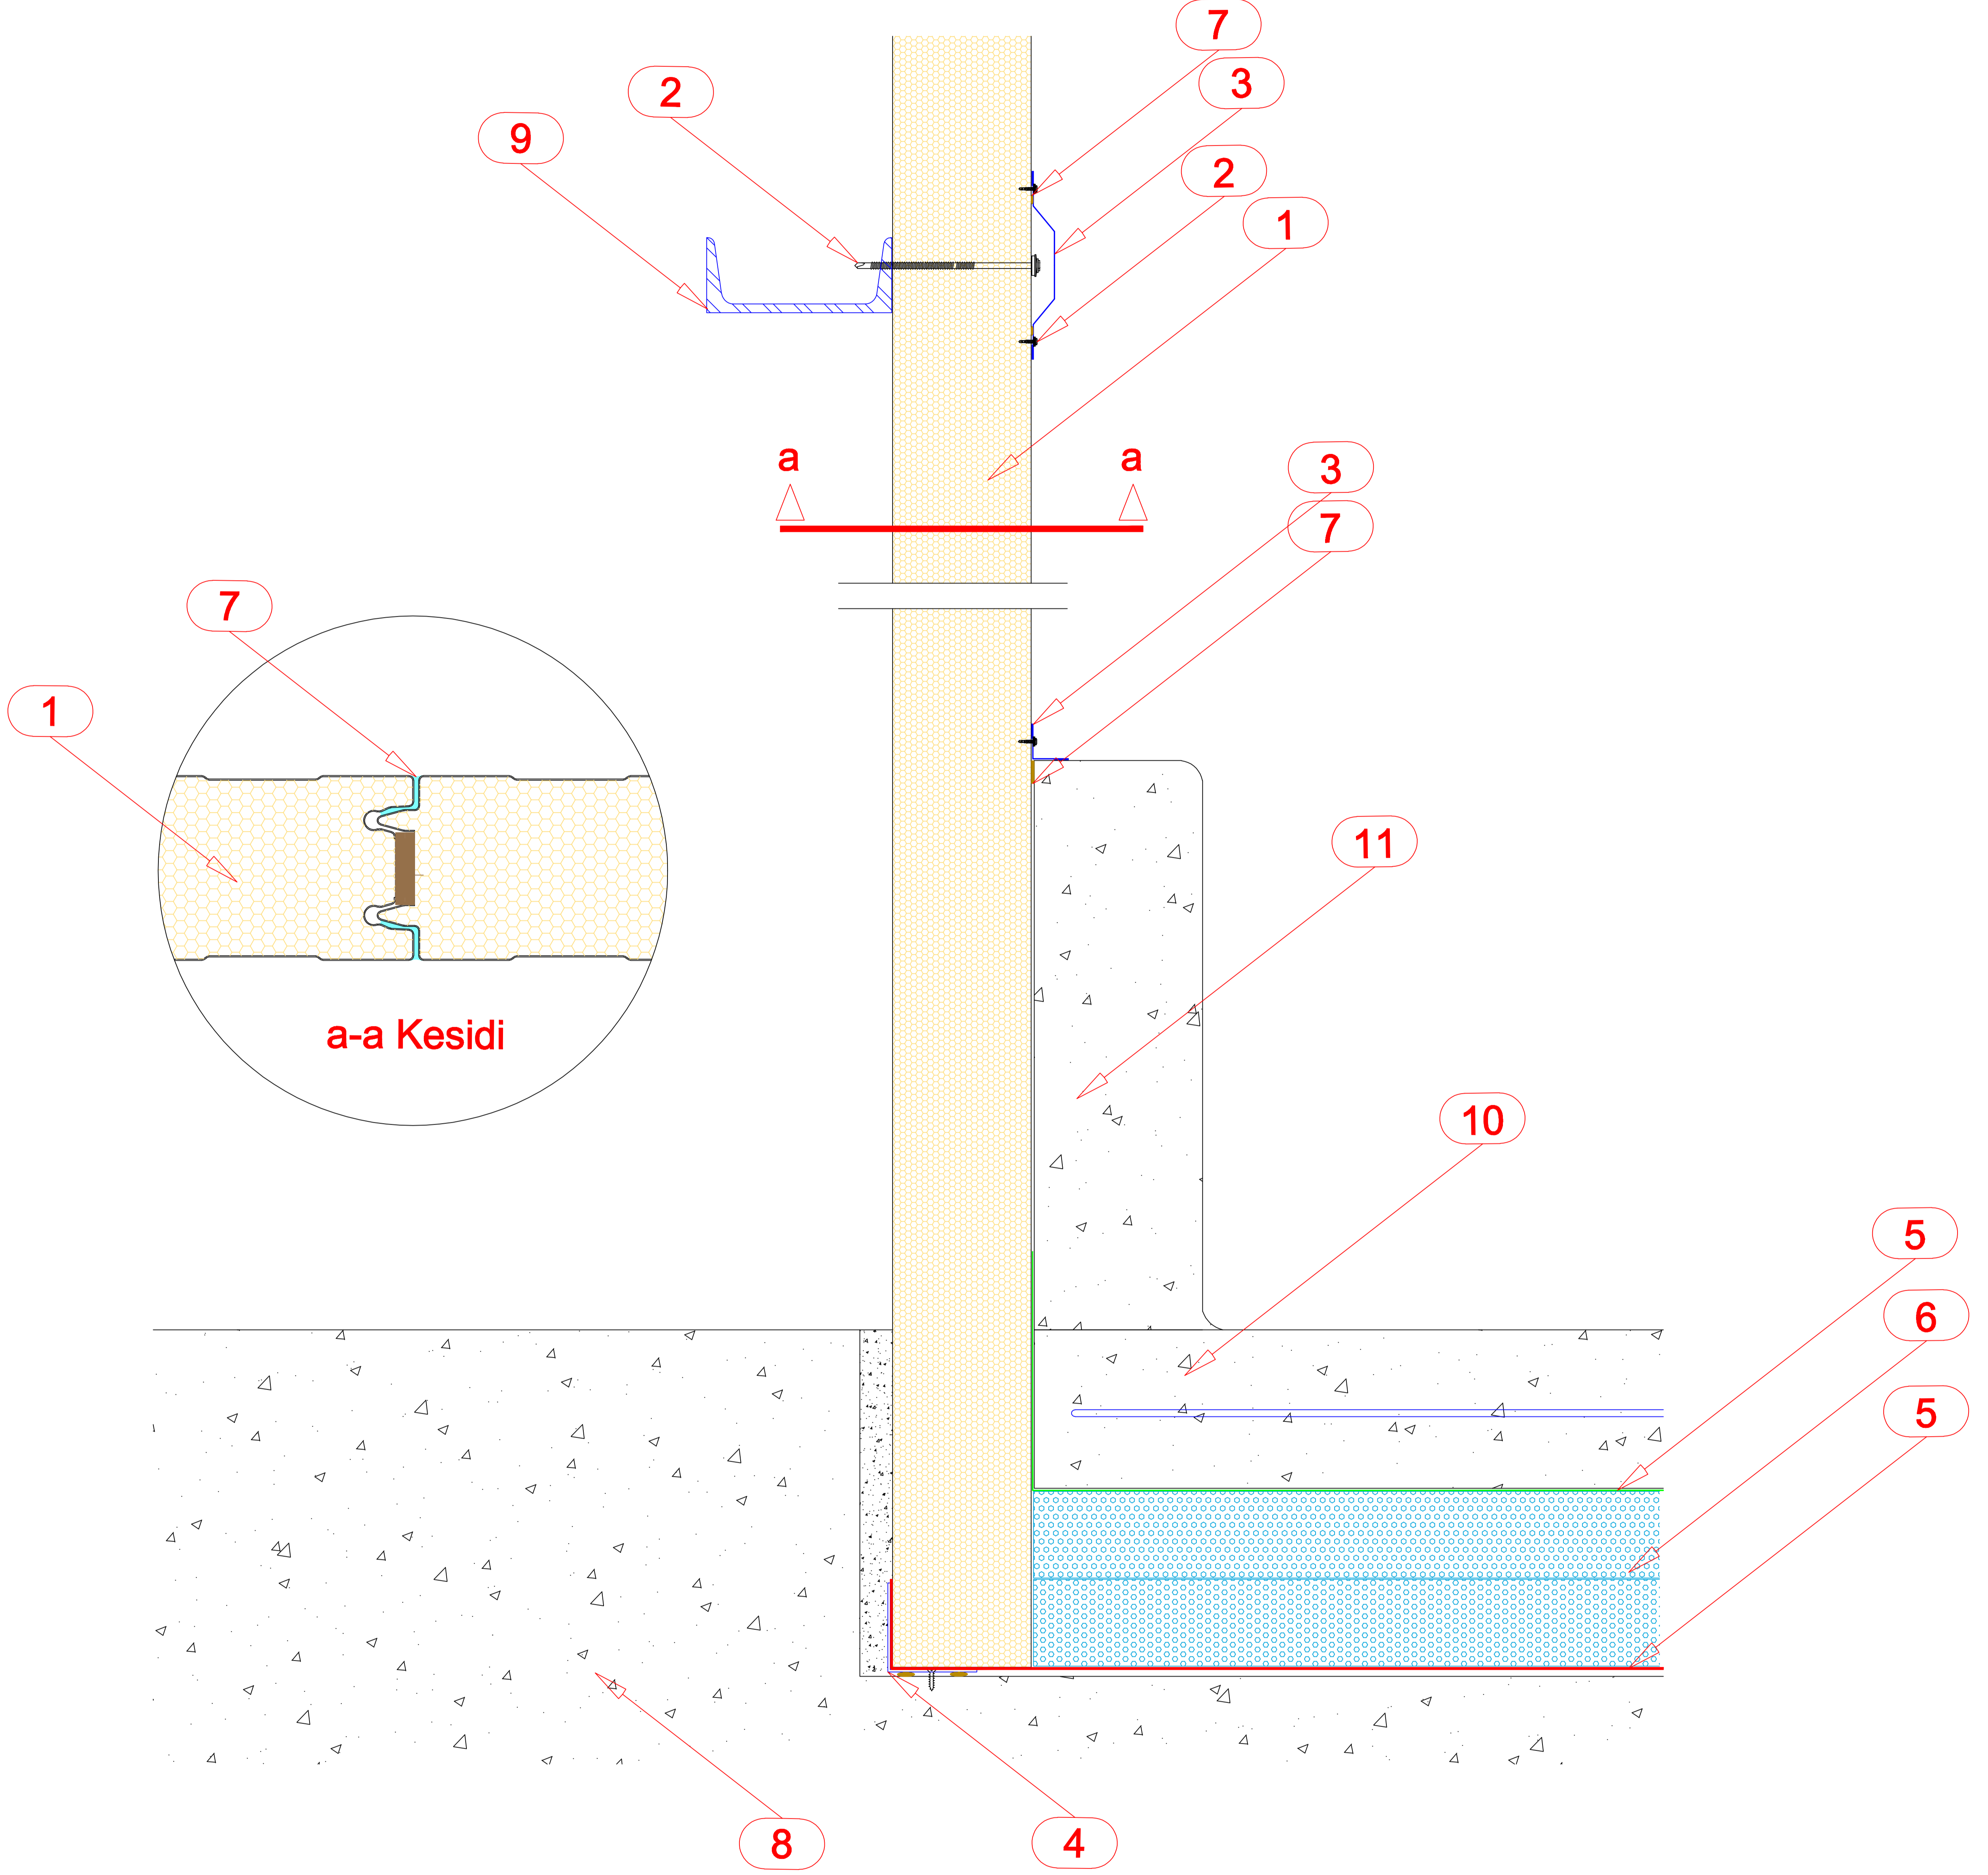

1. SOĞUK ODA PANELİ (MASTER PANEL CS)

2. BAĞLANTI ELEMANI

3. KAPAMA AKSESUARİ

4. L PROFİL

5. SU YALITIMI

6. ISI YALITIMI (EXTRUDE POLİSTREN LEVHA)

7. SİLİKON

8. GROBETON

9. ÇELİK KONSTRÜKSİYON

10. DONATILI DÖŞEME BETONU

11. TOPUK BETONU

Prensip Detaylarda kullanılan malzemeler öneri niteliğinde olup, her proje koşullarına göre kontrol edilmelidir.