

# ASSAN PANEL

SANAYİ VE TİCARET A.Ş.

Çizim içeriği:

ASSAN PANEL

YERİNDE UYGULAMA TONOZ ÇATI

ISI YALITIMLI ÇİFT KAT TRAPEZ KAPLAMA

Tarih: 15.07.2008


Çizim no: 29

Çizen:


Rev.

Ölçek: 1/10

Dosya no: Y7

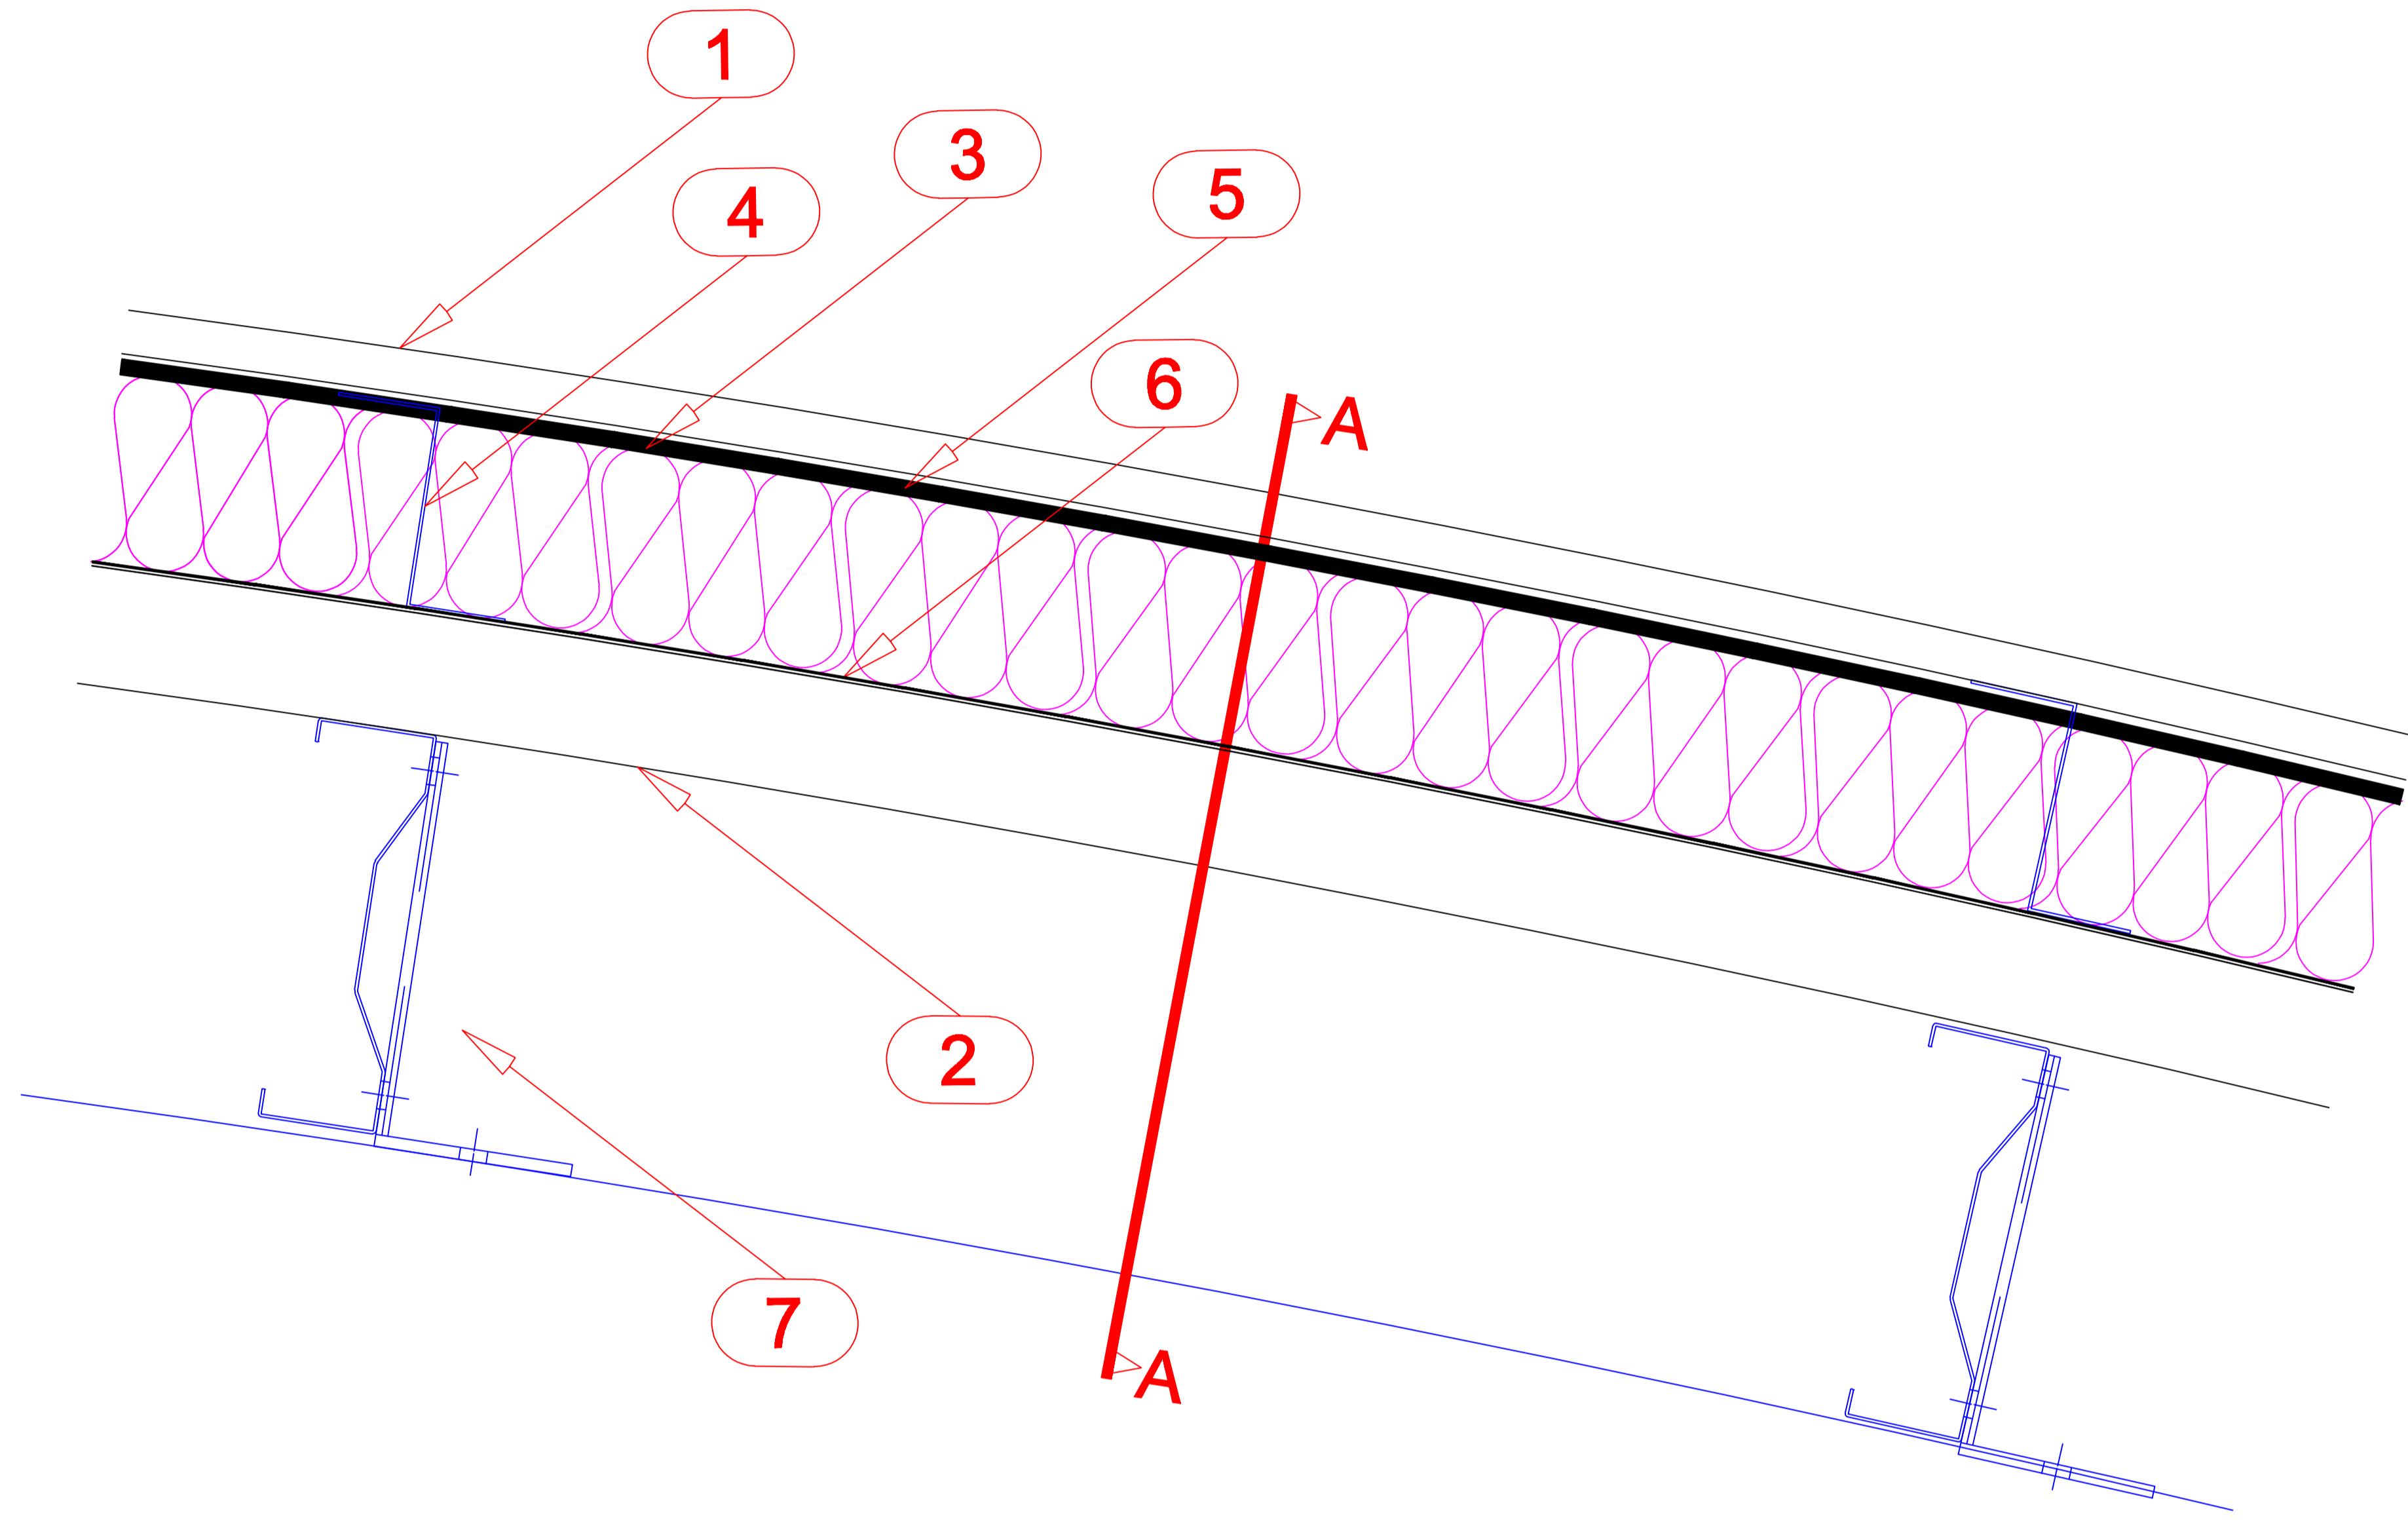

## A-A KESİDİ

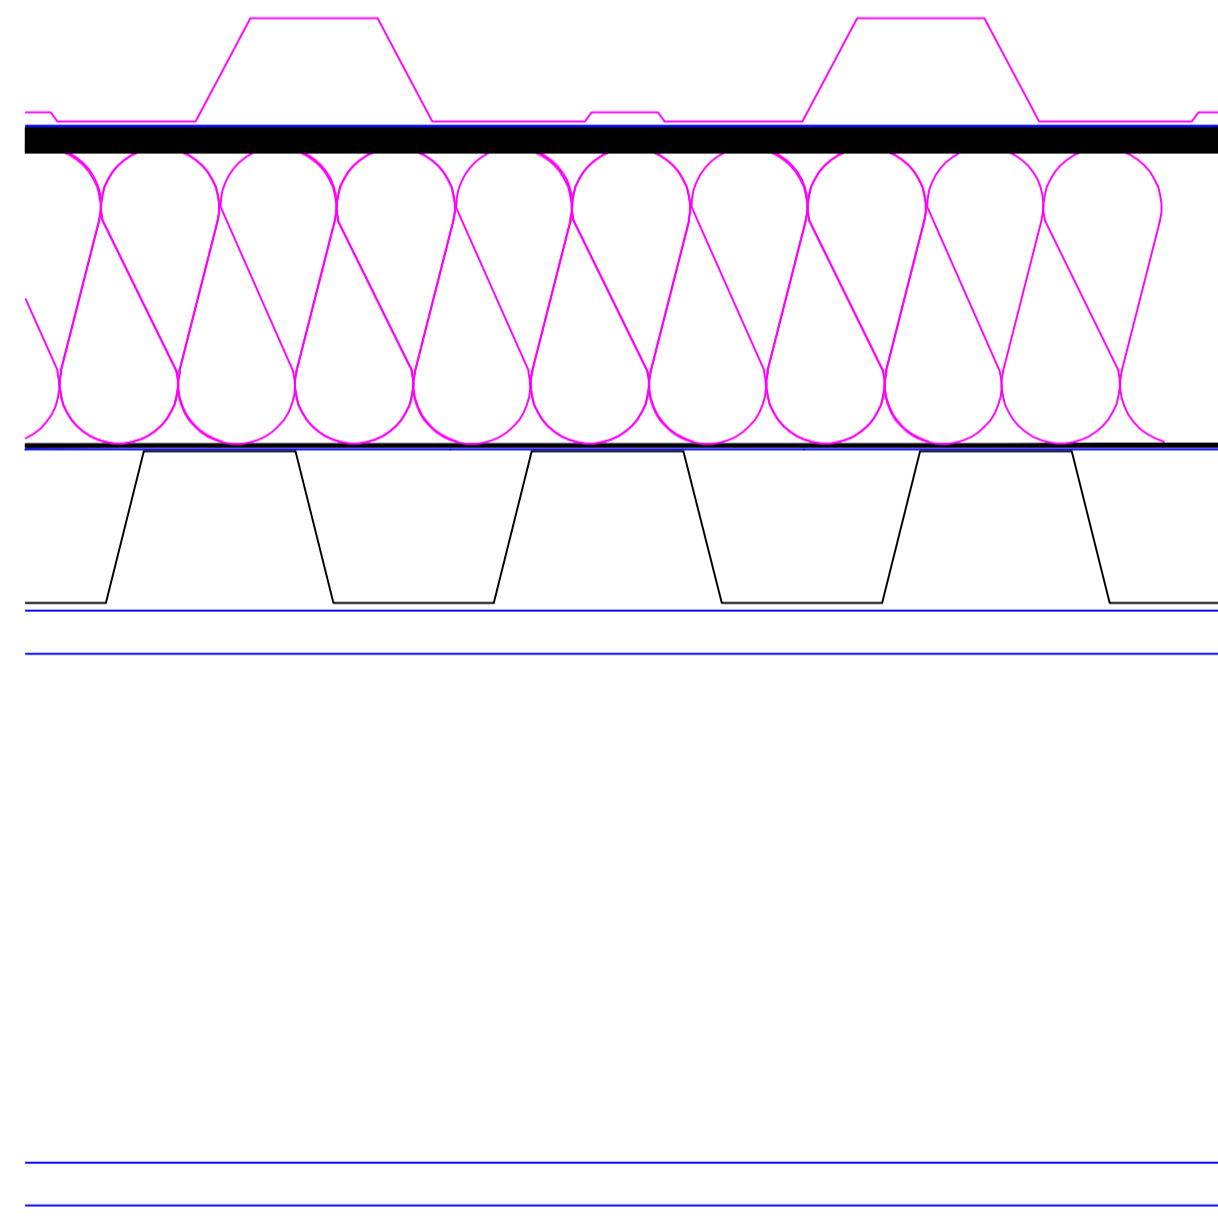

- 1. ÜST TRAPEZ SAC
- 2. ALT TRAPEZ SAC
- 3. ISI İZOLASYONU
- 4. Z PROFİL
- 5. BUHAR DENGELEYİCİ
- 6. BUHAR KESİCİ
- 7. ÇELİK AŞIK SİSTEMİ